
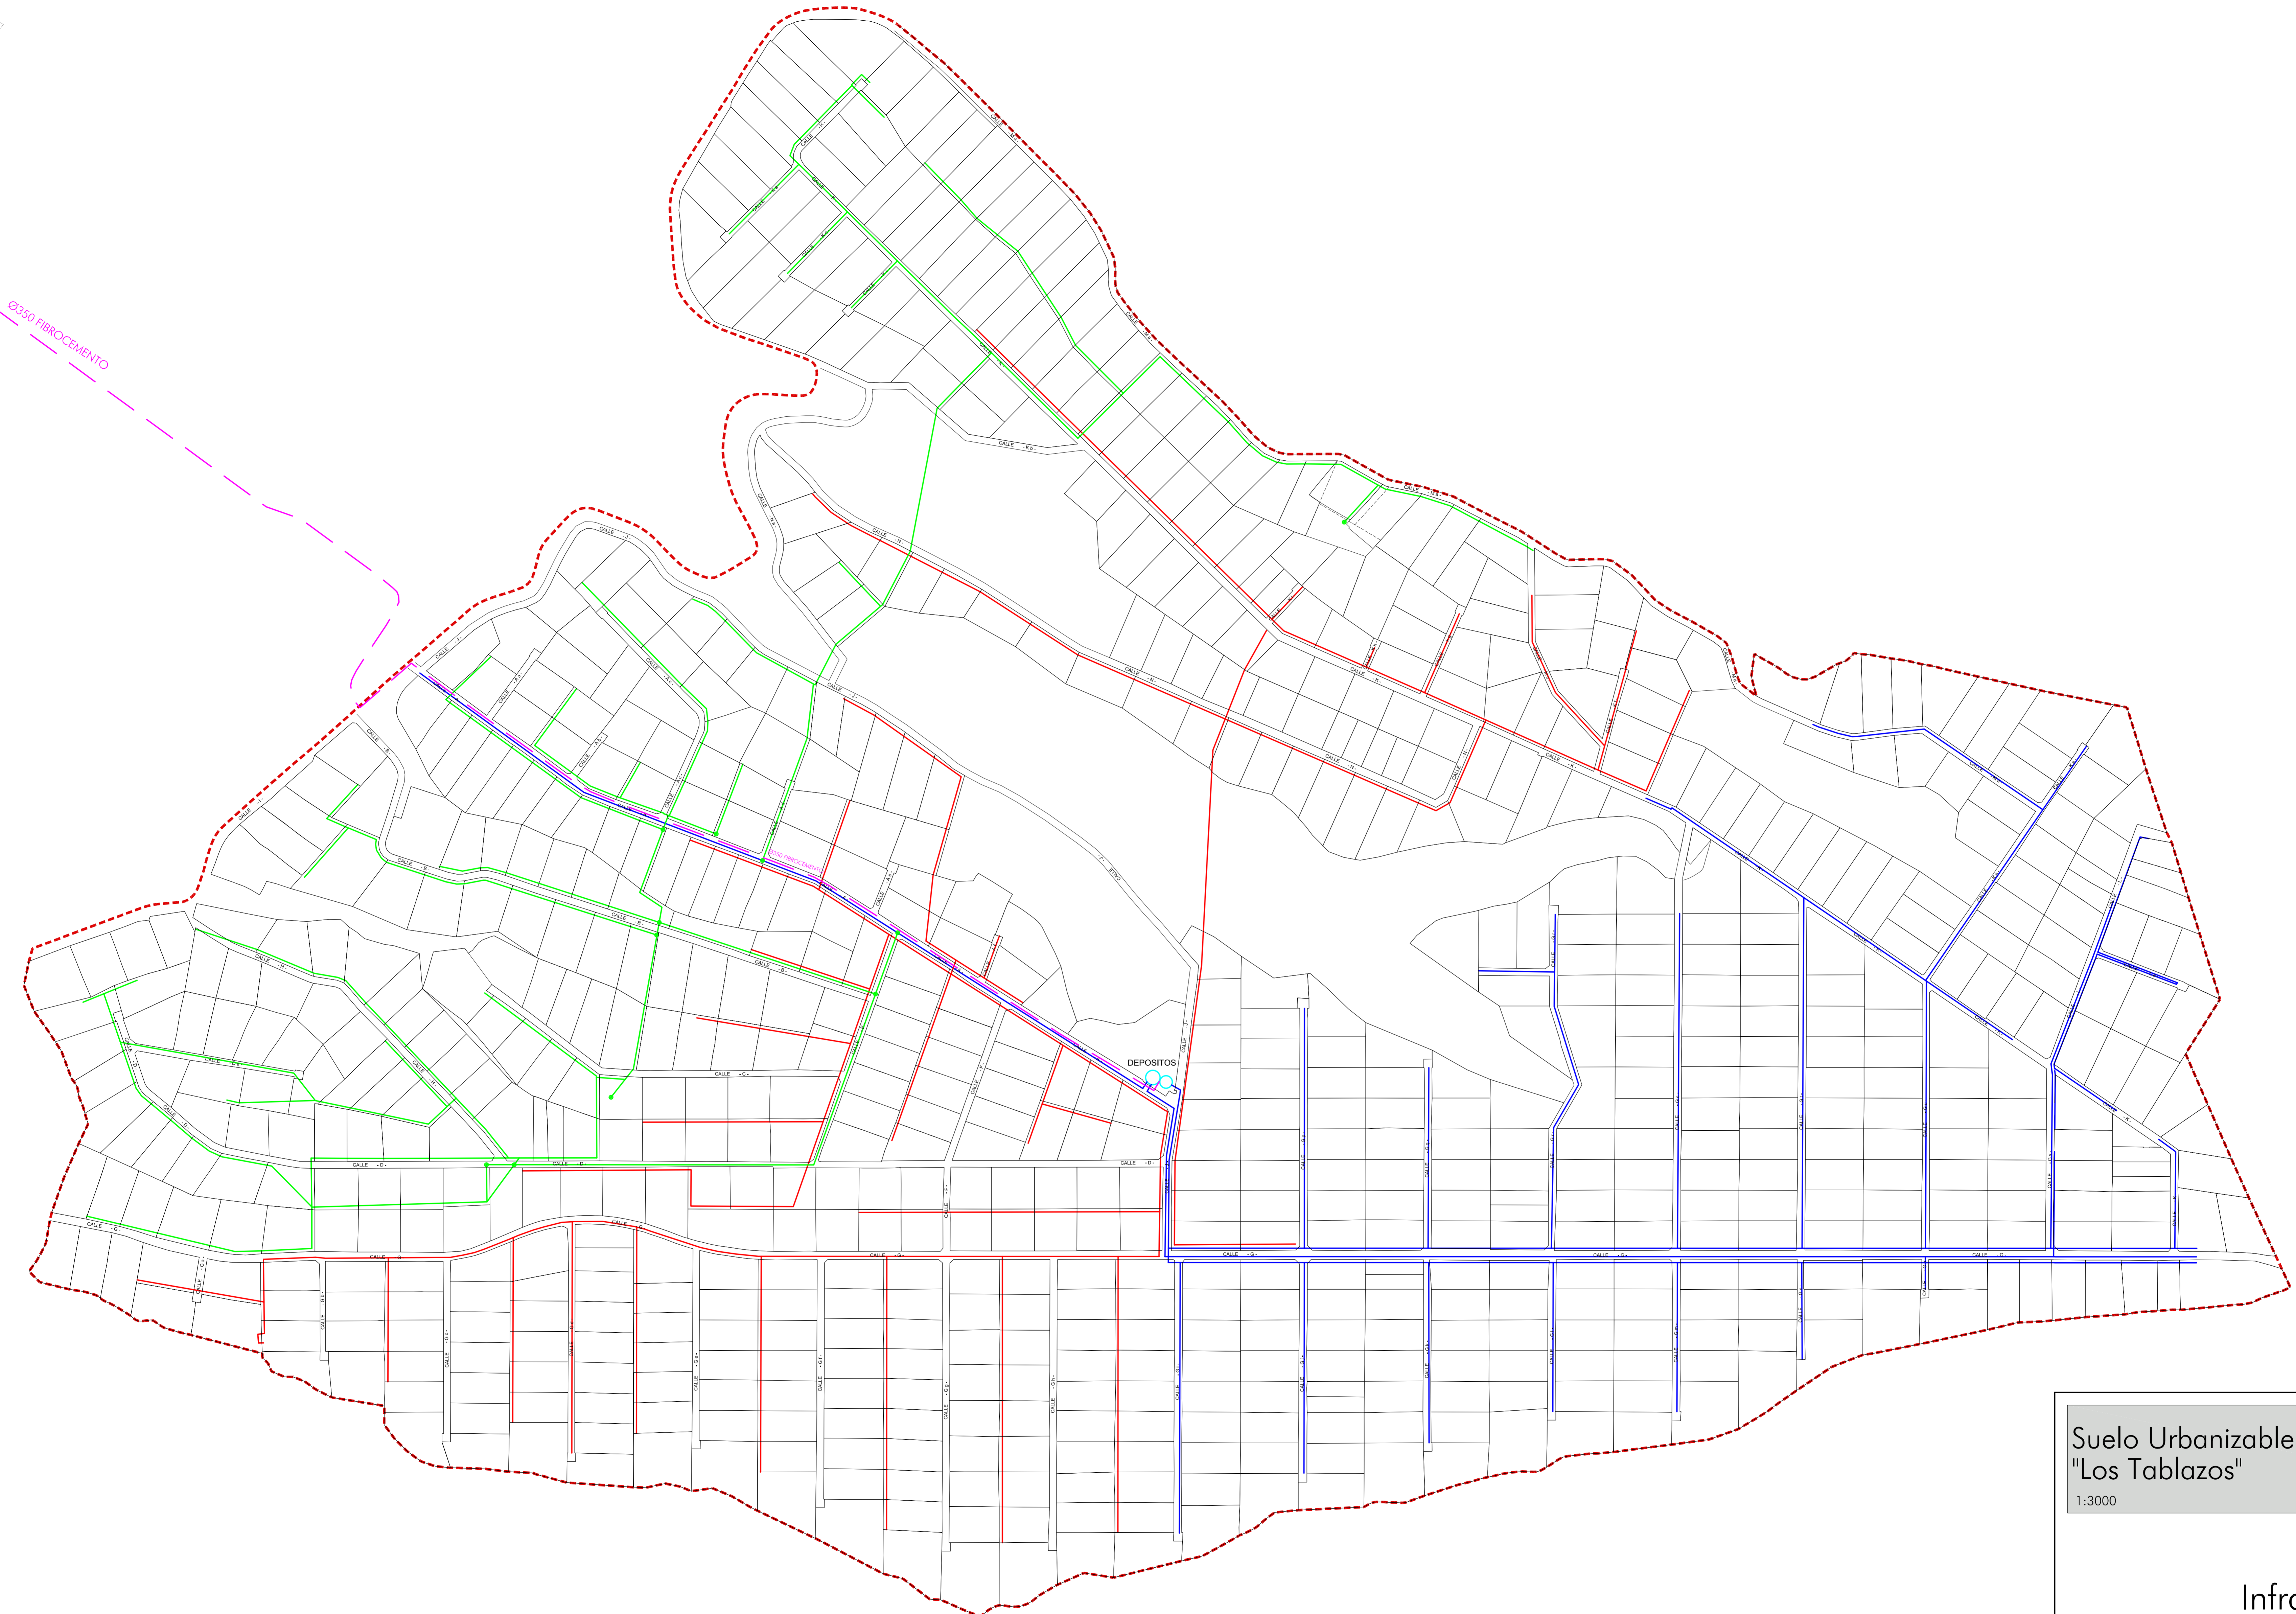


- ALTA PRESION —
- MEDIA PRESION —
- SIN PRESION —
- DESDE POZOS —
- VALVULA ●
- POZO ▲



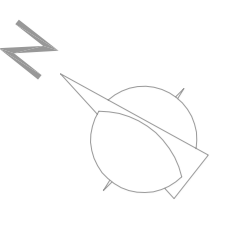


Suelo Urbanizable Ordenado
 "Los Tablazos"
 1:3000

8

Información:
 Infraestructuras: Riego.

**Plan General de Ordenación
 Urbanística Moraleda de Zafayona**

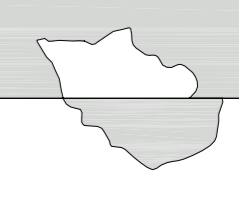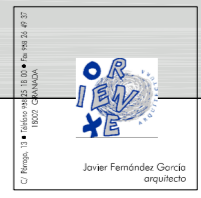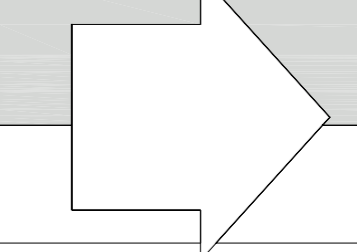

Diputación Provincial de Granada
 Ayuntamiento de Moraleda de Zafayona

Septiembre 2007