



LÍNEA DE ALTA TENSIÓN

LÍNEA TELEFÓNICA

POSTE

TRANSFORMADOR

CONDUCTO SUBTERRANEO SIN IDENTIFICAR

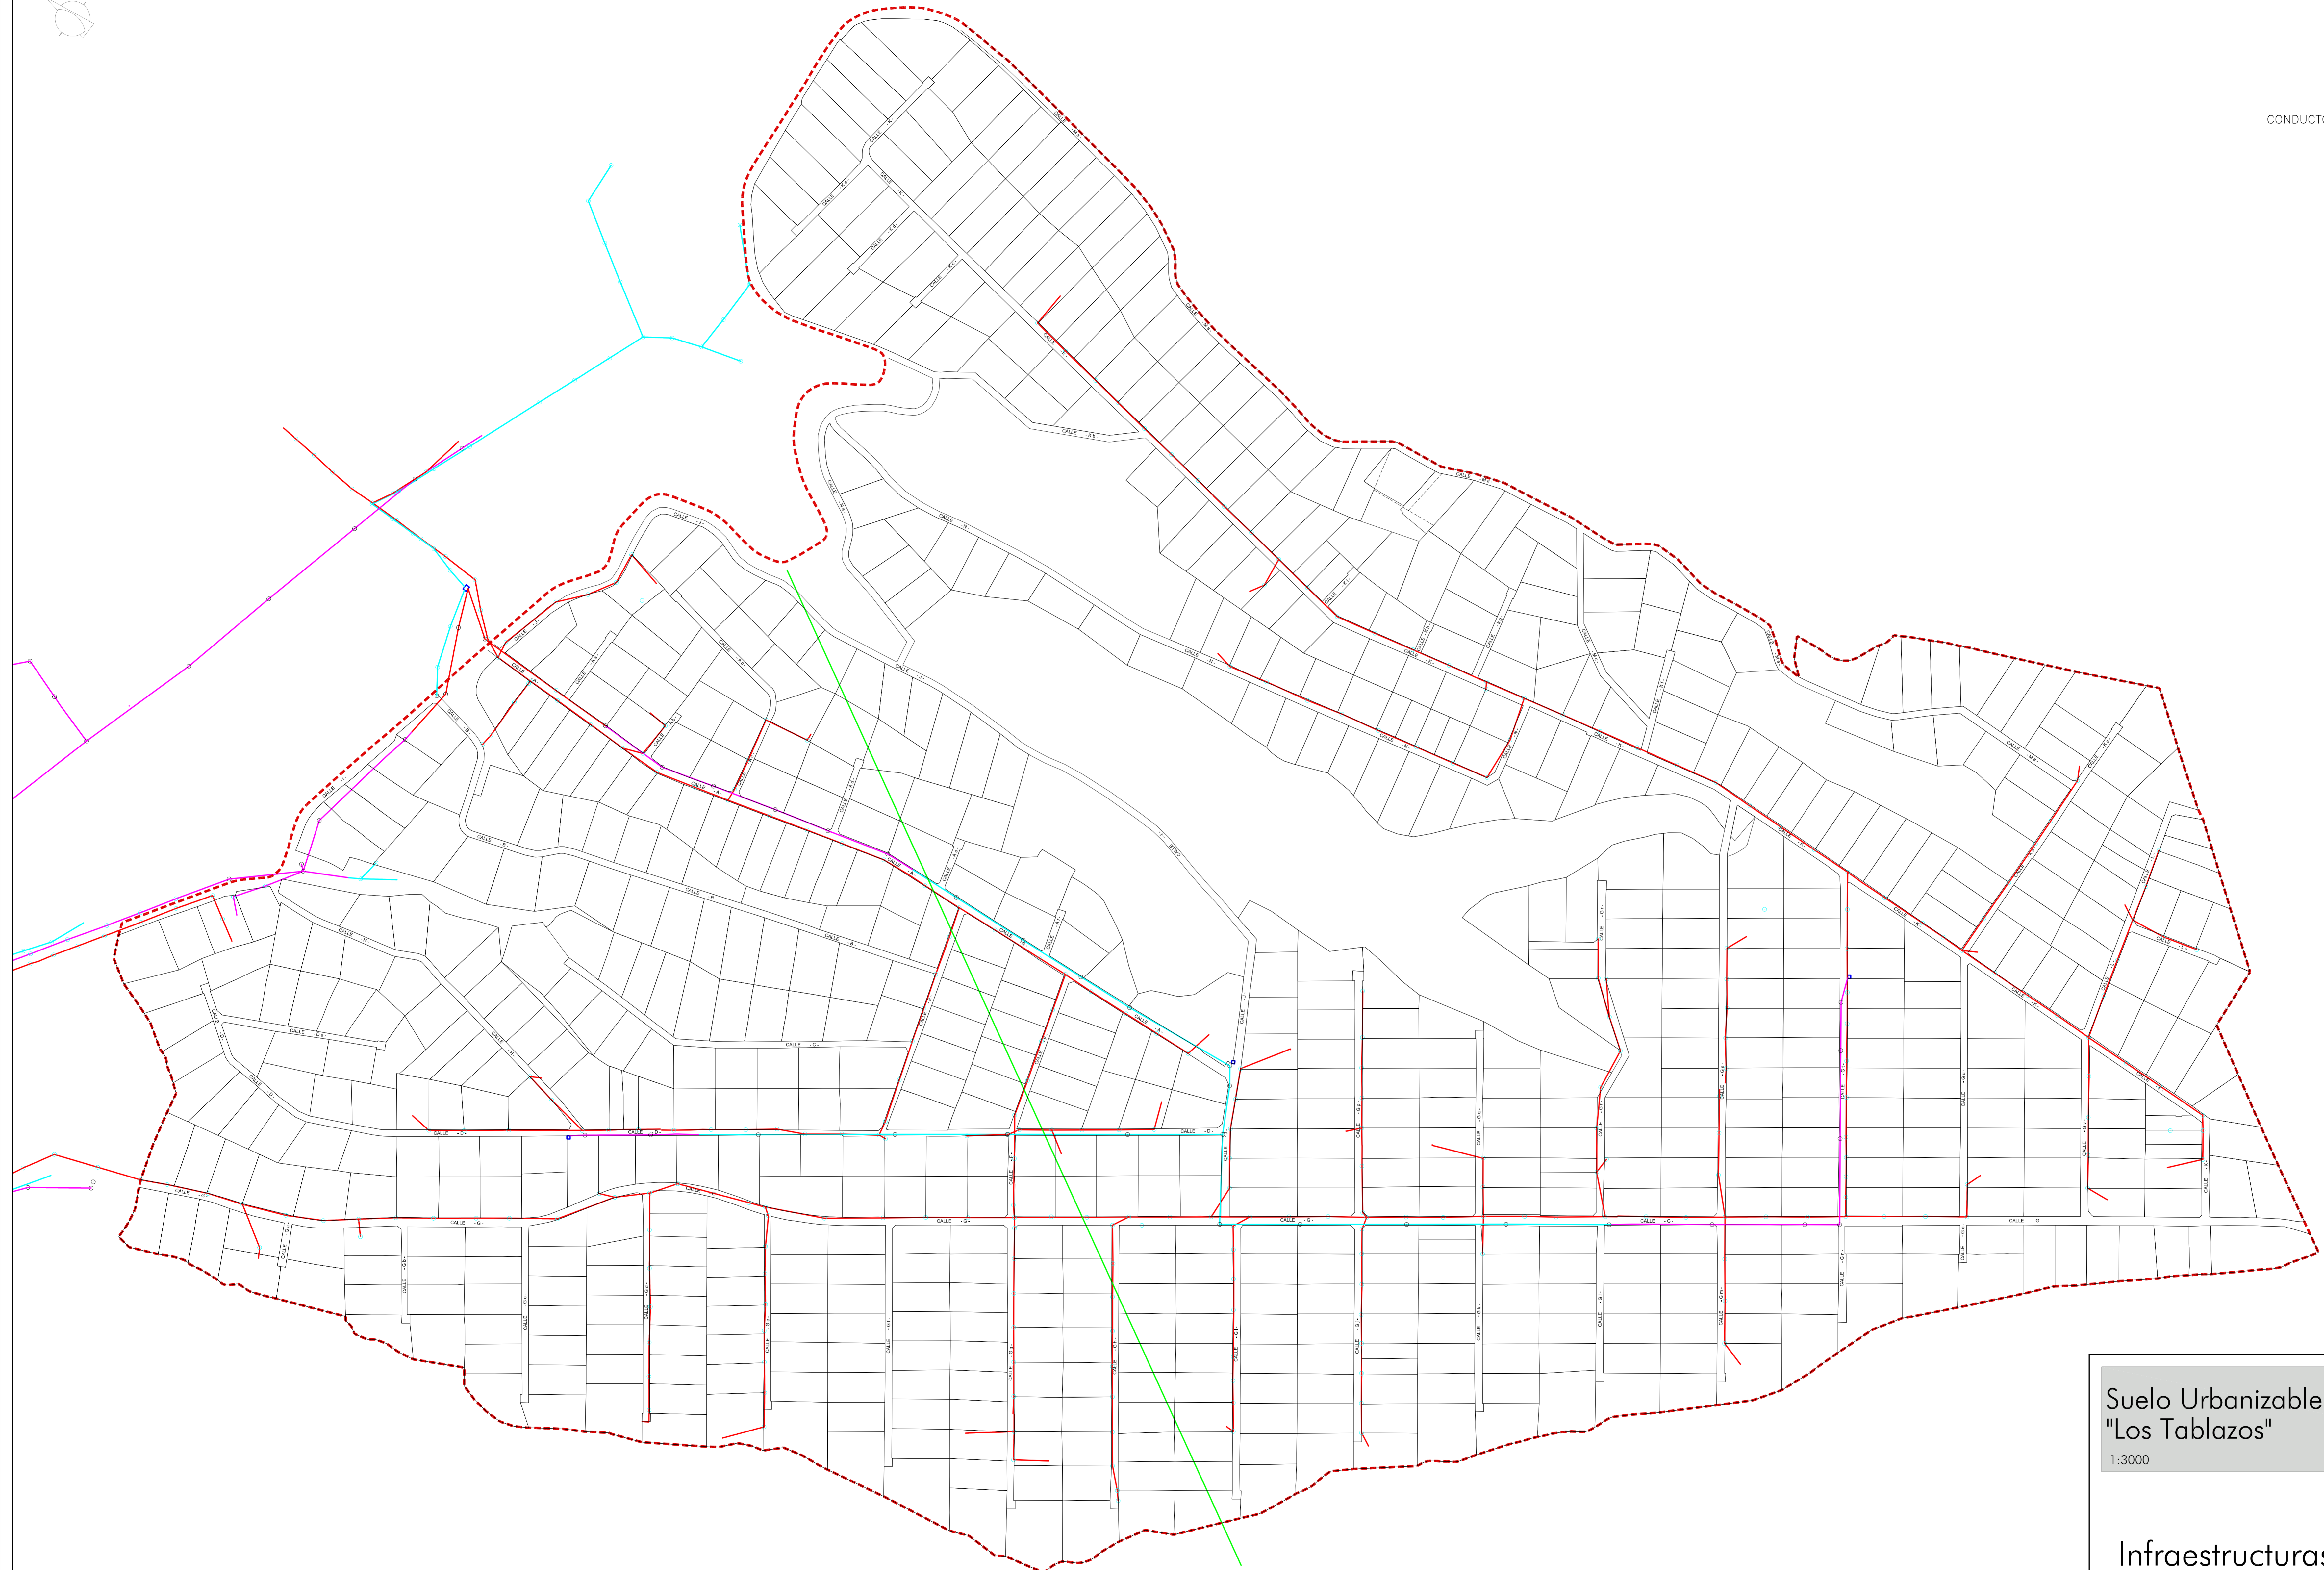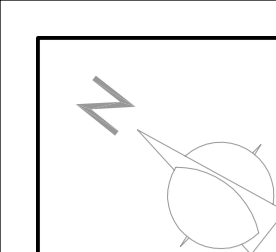

Suelo Urbanizable Ordenado "Los Tablazos" **10**
1:3000

Información:
Infraestructuras: Tendidos aéreos.

Plan General de Ordenación Urbanística **Moraleda de Zafayona**

Diputación Provincial de Granada
Ayuntamiento de Moraleda de Zafayona
Logo of the Diputación Provincial de Granada and Ayuntamiento de Moraleda de Zafayona.